

Teckenförklaring

Lyse-Berga Ga:5, blivande utformning

GA

GA

GA

Bostadshus

Stig

Sämlre bilväg

Bilväg

Sankmark

Strandlinje

BERGA Trakt

Fastighetsgräns, gällande

Traktgräns, gällande

Traktgräns 1:5, gällande

Fastighetsgräns 1:5, gällande

1:2, 1:2 Fastighetsbeteckning, gällande

Kartlayout nr

Område som skall byggas ut

Båtnadsområde

6470500


6469500

6468500

6467500

291500

292500

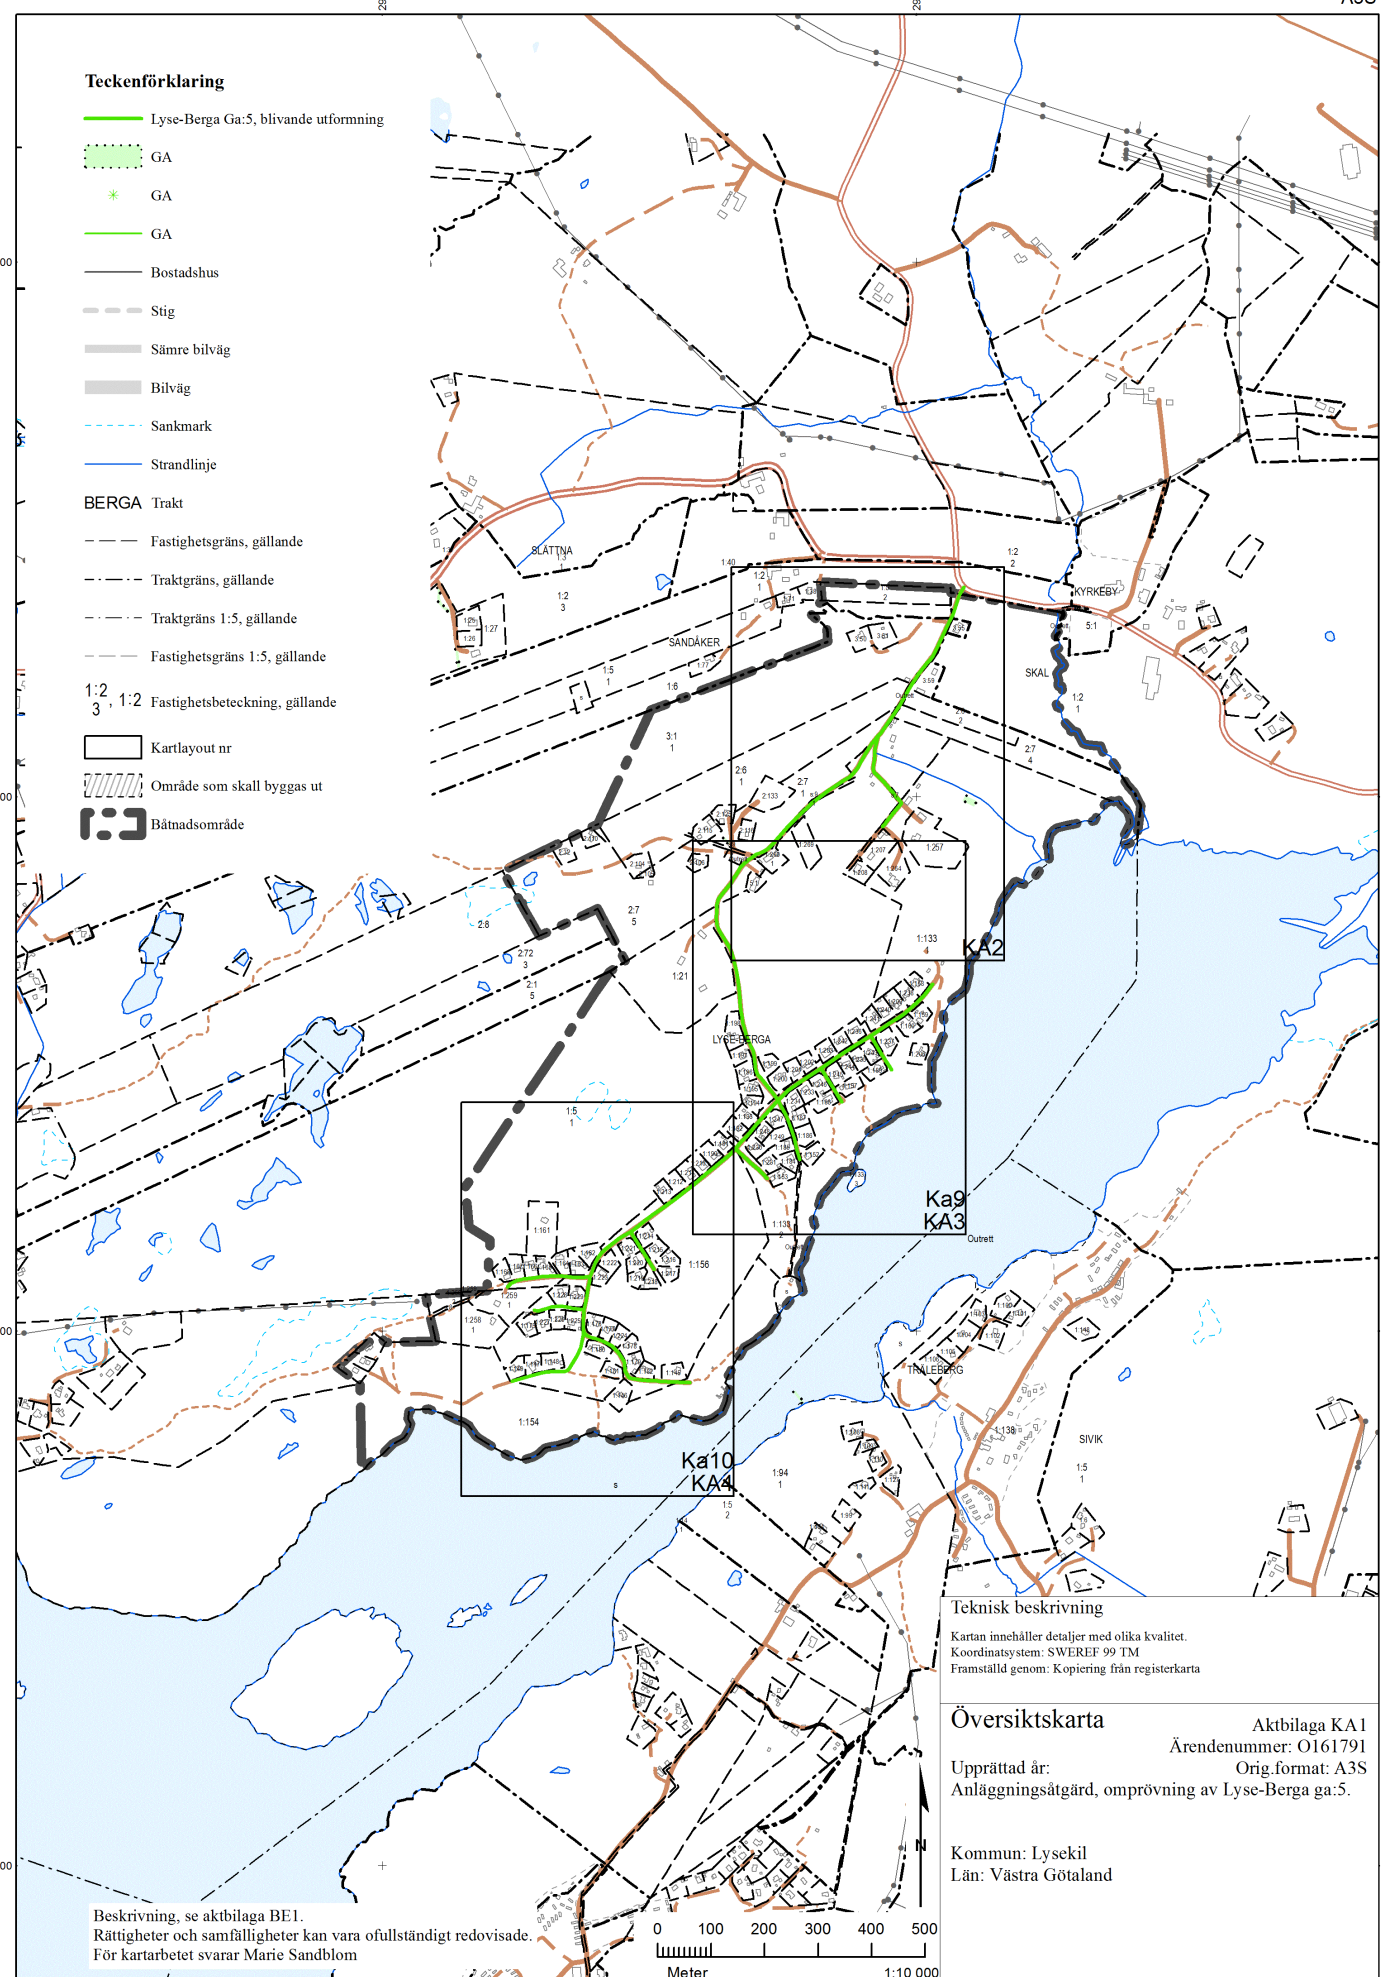

Teknisk beskrivning
 Kartan innehåller detaljer med olika kvalitet.
 Koordinatsystem: SWEREF 99 TM
 Framställd genom: Kopiering från registerkarta

Översiktskarta
 Aktbilaga KA1
 Ärendenummer: O161791
 Upprättat år:
 Anläggningsåtgärd, omprövning av Lyse-Berga ga:5.

Kommun: Lysekil
 Län: Västra Götaland

Beskrivning, se aktbilaga BE1.
 Rättigheter och samfälligheter kan vara ofullständigt redovisade.
 För kartarbetet svarar Marie Sandblom

