

Teckenförklaring

- Lyse-Berga Ga:5, blivande utformning
- GA
- * Lyse-Berga Ga:5, blivande utformning
- GA
- Bostadshus
- Stig
- Sämre bilväg
- Bilväg
- Sankmark
- Strandlinje
- BERGA Trakt**
- Fastighetsgräns, gällande
- Traktgräns, gällande
- Traktgräns 1:5, gällande
- Fastighetsgräns 1:5, gällande
- 1:2, 1:2 Fastighetsbeteckning, gällande
- Kartlayout nr
- Område som skall byggas ut
- Båtansområde

6470500


6469500

6468500

6467500

291500

292500

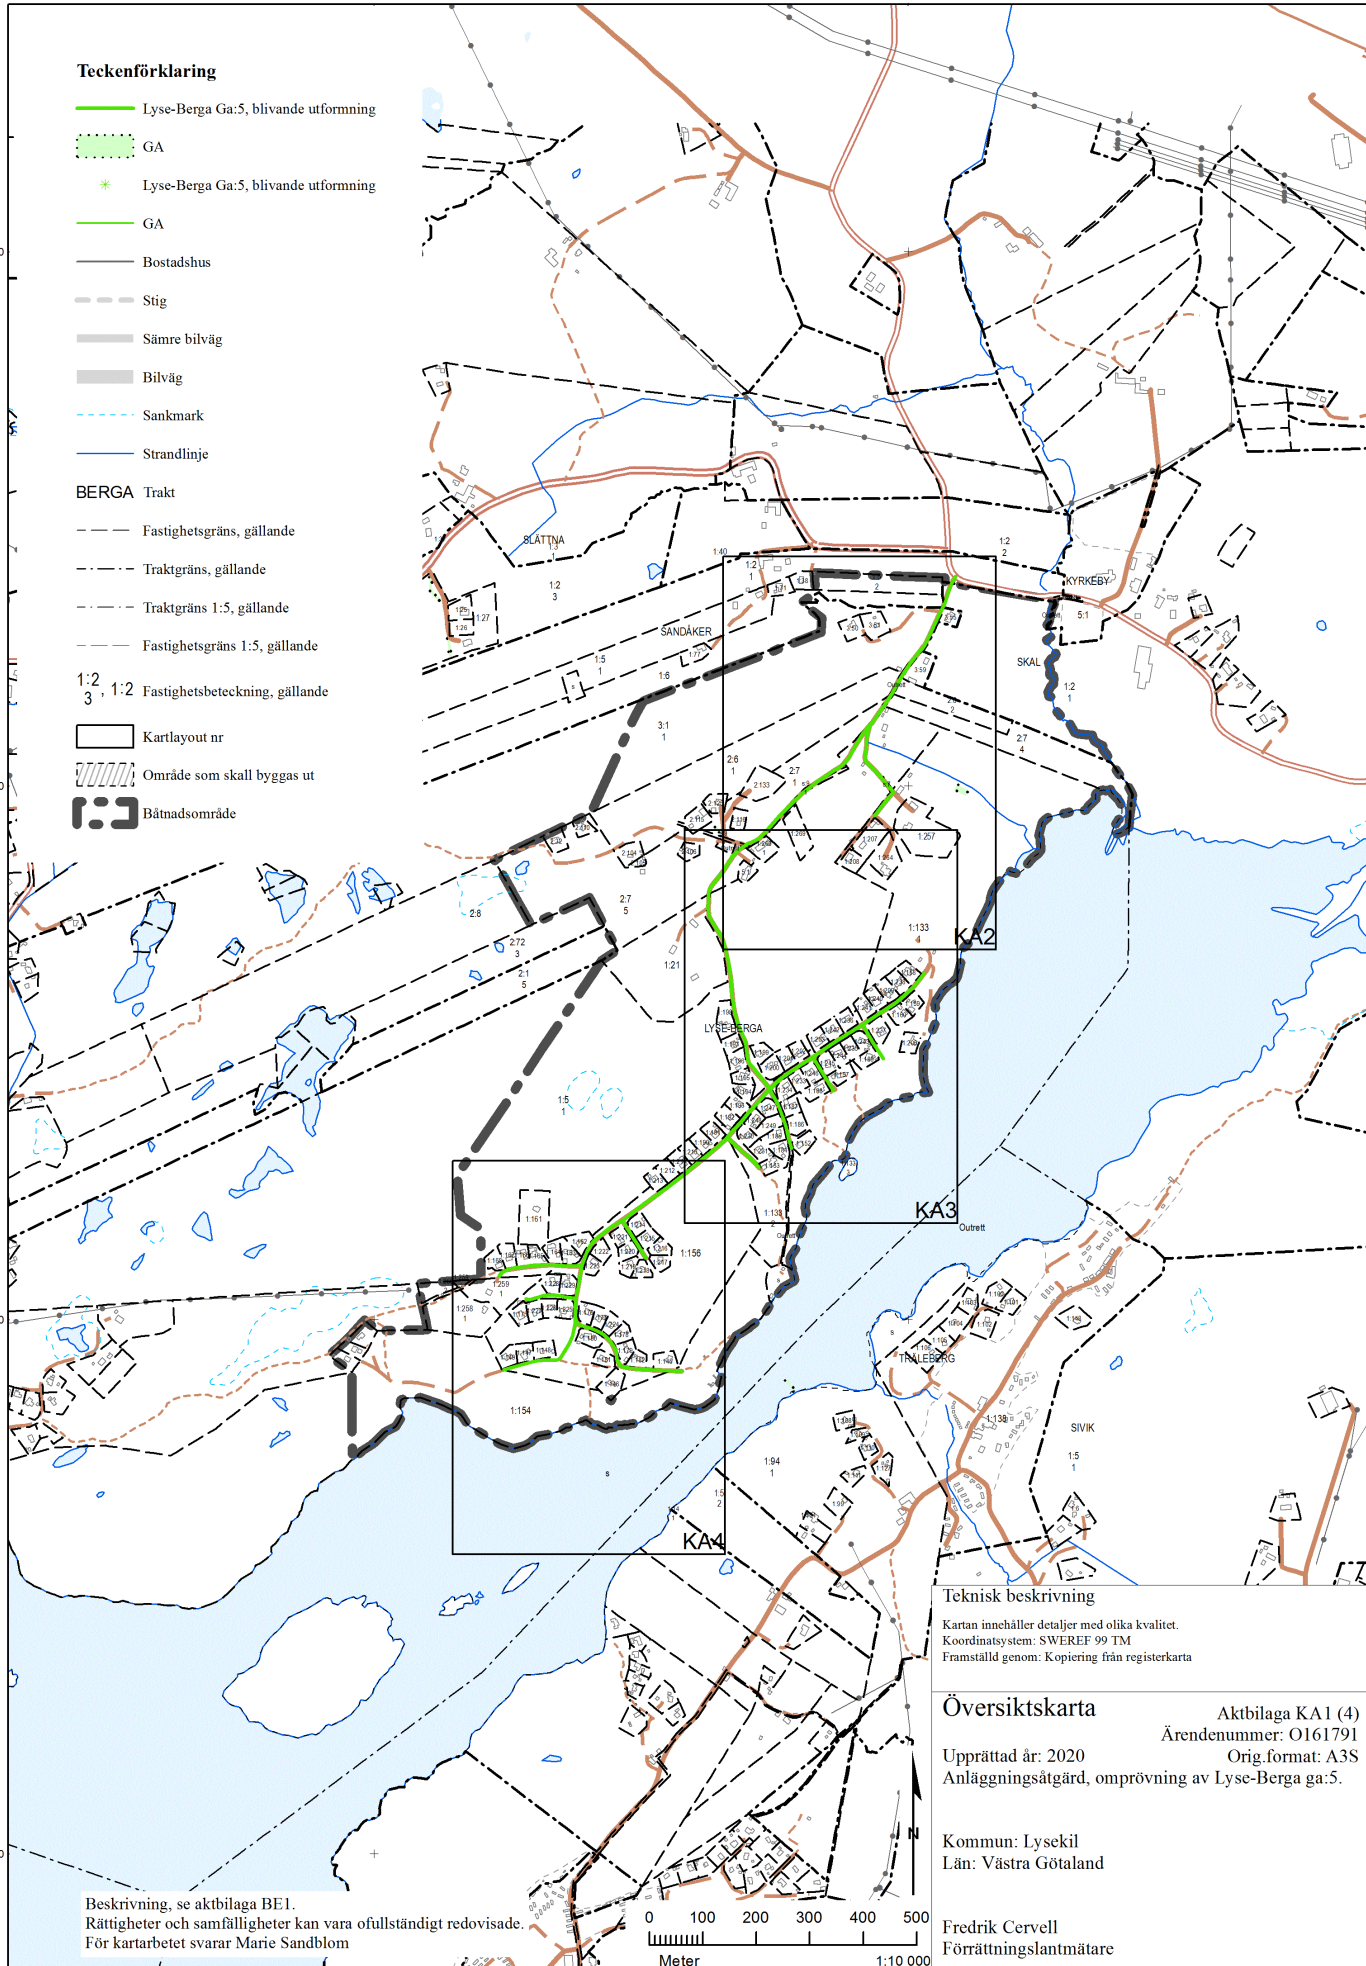

Teknisk beskrivning

Kartan innehåller detaljer med olika kvalitet.
 Koordinatsystem: SWEREF 99 TM
 Framställd genom: K. Kopiering från registerkarta

Översiktskarta

Årendenummer: O161791
 Aktbilaga KA1 (4)
 Upprättad år: 2020
 Anläggningsåtgärd, omprövning av Lyse-Berga ga:5.
 Orig.format: A3S

Kommun: Lysekil
 Län: Västra Götaland

Fredrik Cervell
 Förrättningslantmätare

Beskrivning, se aktbilaga BE1.
 Rättigheter och samfälligheter kan vara ofullständigt redovisade.
 För kartarbetet svarar Marie Sandblom

